



Reutipark

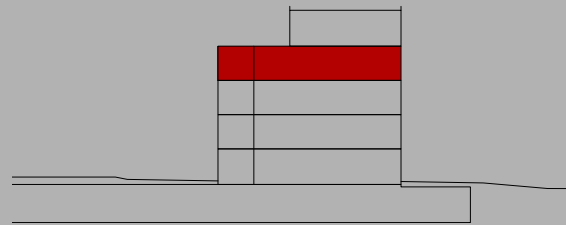

Wohnung 3.OG-1 Reutistrasse 11a

Anzahl Zimmer	4.5
Wohnfläche (brutto)	118.00 m ²
Wohnfläche (netto)	112.90 m ²
Aussenbereich	22.00 m ²
Keller	5.70 m ²

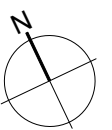

0 1 2 3 4 5m

Mst. 1:100 (1cm = 1m)


THOMA[®]
IMMOBILIEN TREUHAND

Erstvermietung

THOMA Immobilien Treuhand AG
Bahnhofstrasse 13A
8580 Amriswil
Tel. 071 414 50 60
infotg@thoma-immo.ch
www.thoma-immo.ch

06. Juni 2019

Reutipark

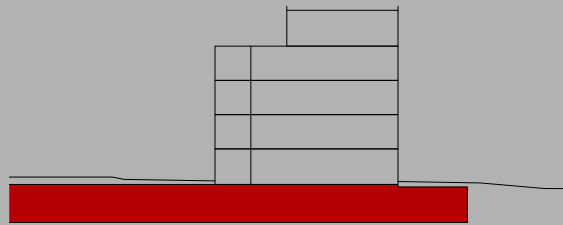

Wohnung 3.OG-1 Reutistrasse 11a




Anzahl Zimmer	4.5
Wohnfläche (brutto)	118.00 m ²
Wohnfläche (netto)	112.90 m ²
Aussenbereich	22.00 m ²
Keller	5.70 m ²

THOMA[®]
IMMOBILIEN TREUHAND

Erstvermietung

THOMA Immobilien Treuhand AG
Bahnhofstrasse 13A
8580 Amriswil
Tel. 071 414 50 60
infotg@thoma-immo.ch
www.thoma-immo.ch


06. Juni 2019

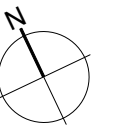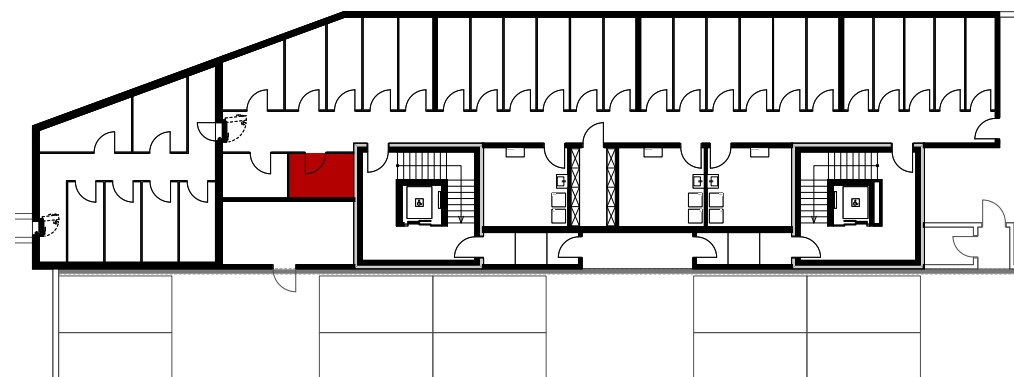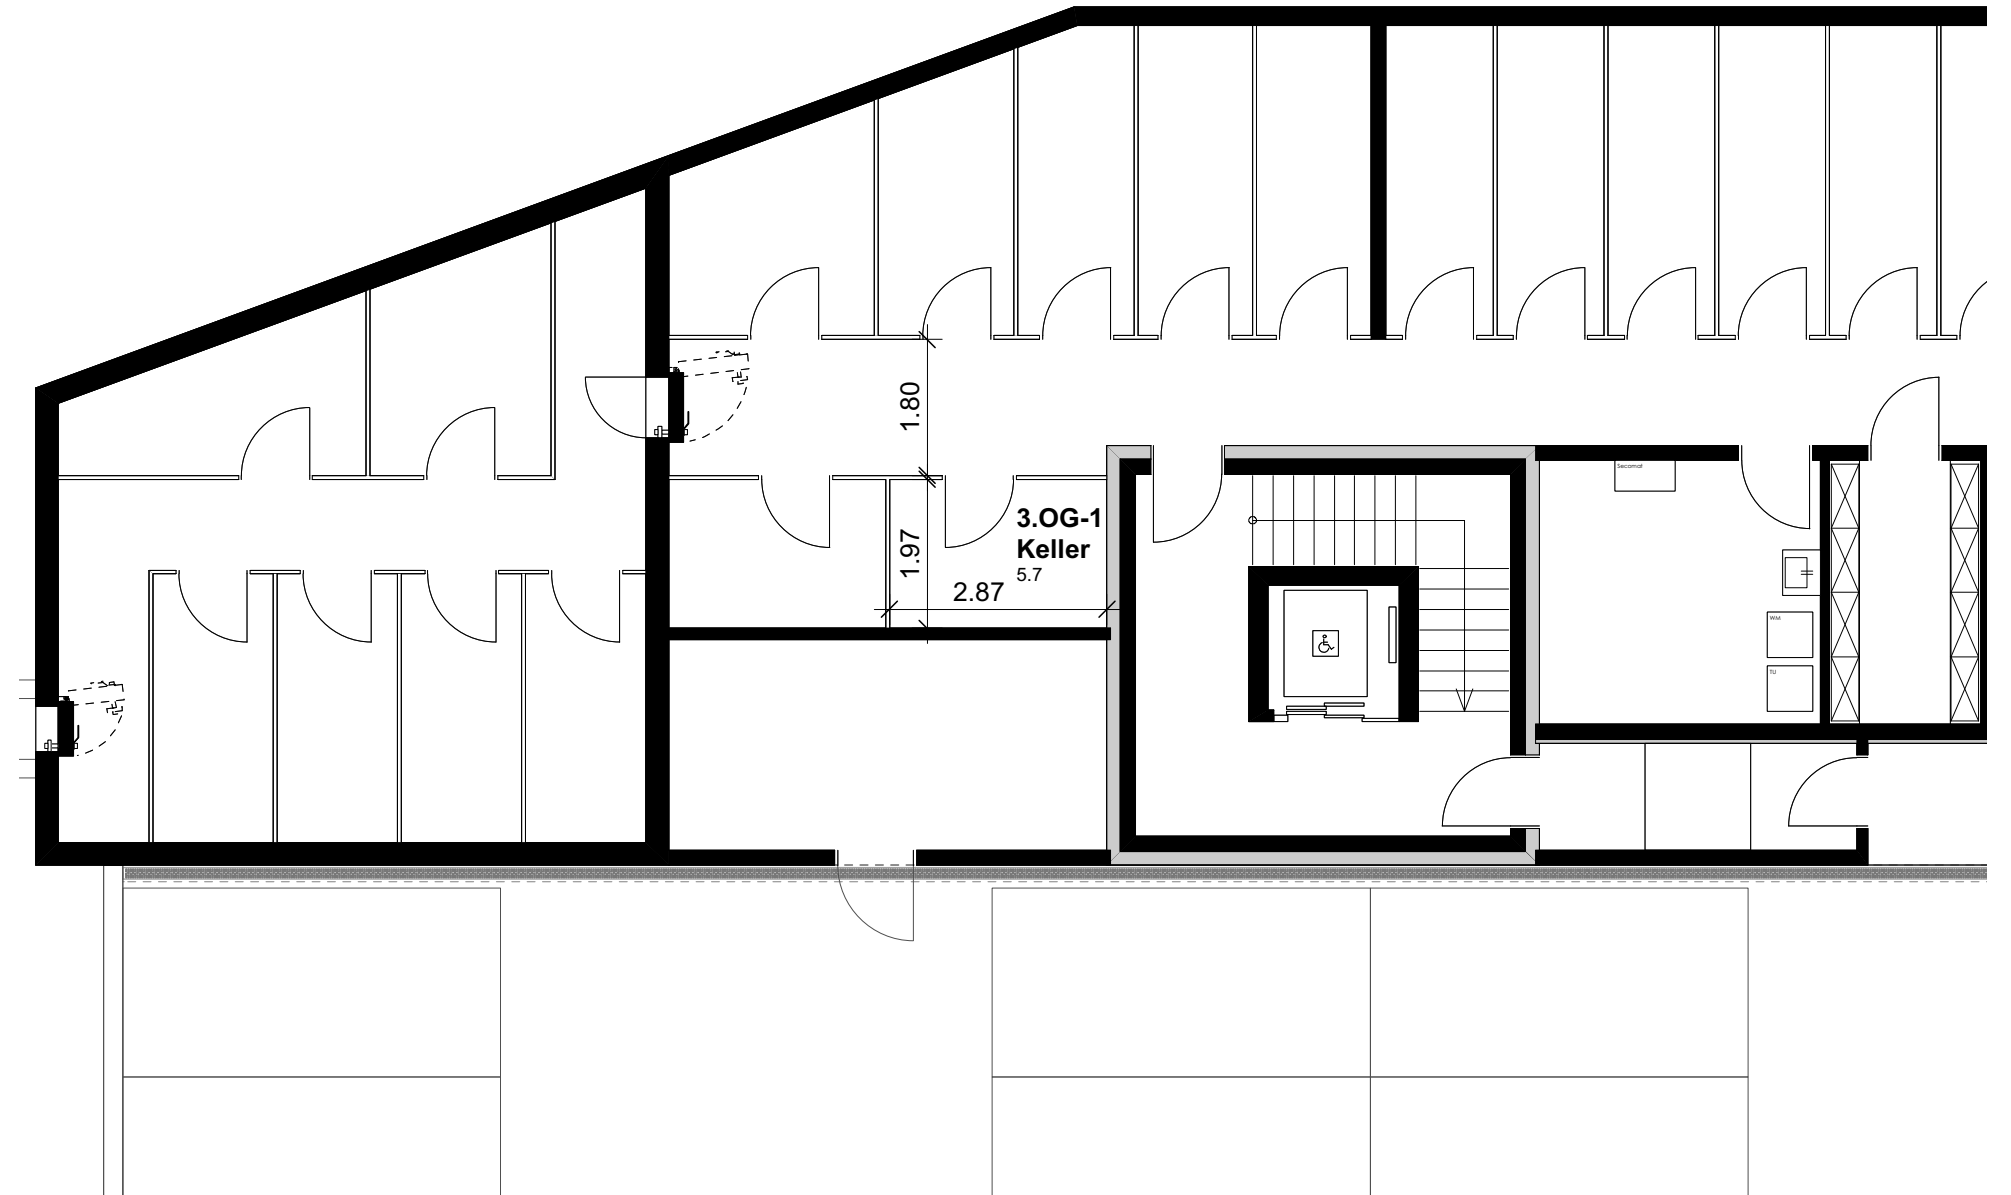

0 1 2 3 4 5m

Mst. 1:100 (1cm = 1m)

Reutipark

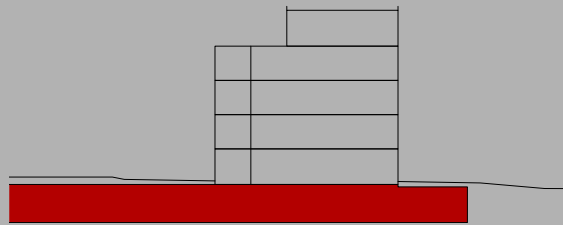

Wohnung 3.OG-1 Reutistrasse 11a

Anzahl Zimmer	4.5
Wohnfläche (brutto)	118.00 m ²
Wohnfläche (netto)	112.90 m ²
Aussenbereich	22.00 m ²
Keller	5.70 m ²

THOMA[®]
IMMOBILIEN TREUHAND

Erstvermietung

THOMA Immobilien Treuhand AG
Bahnhofstrasse 13A
8580 Amriswil
Tel. 071 414 50 60
infotg@thoma-immo.ch
www.thoma-immo.ch

06. Juni 2019



0 1 2 3 4 5m
Massstab unbestimmt