
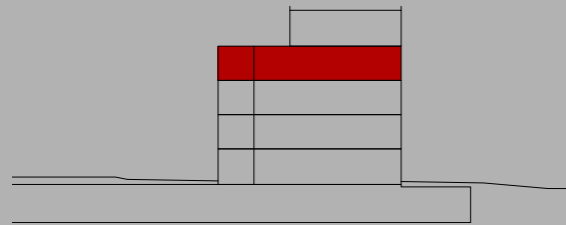


Reutipark

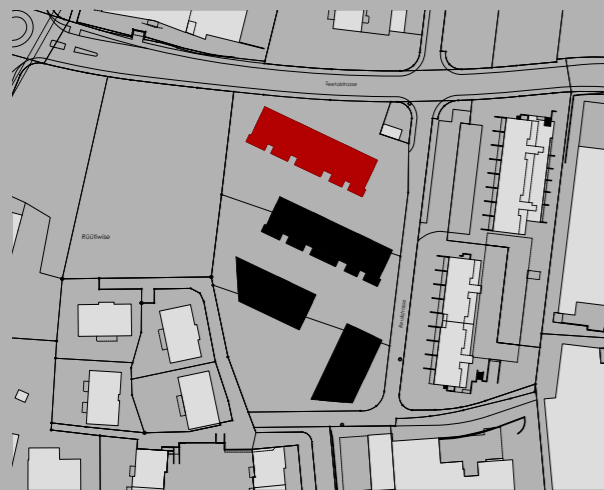

Wohnung AT-3 Reutistrasse 11



Anzahl Zimmer	3.5
Wohnfläche (brutto)	95.40 m ²
Wohnfläche (netto)	91.80 m ²
Aussenbereich	77.40 m ²
Keller	5.80 m ²

THOMA[®]
IMMOBILIEN TREUHAND

Erstvermietung

THOMA Immobilien Treuhand AG
Bahnhofstrasse 13A
8580 Amriswil
Tel. 071 414 50 60
infotg@thoma-immo.ch
www.thoma-immo.ch


06. Juni 2019

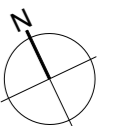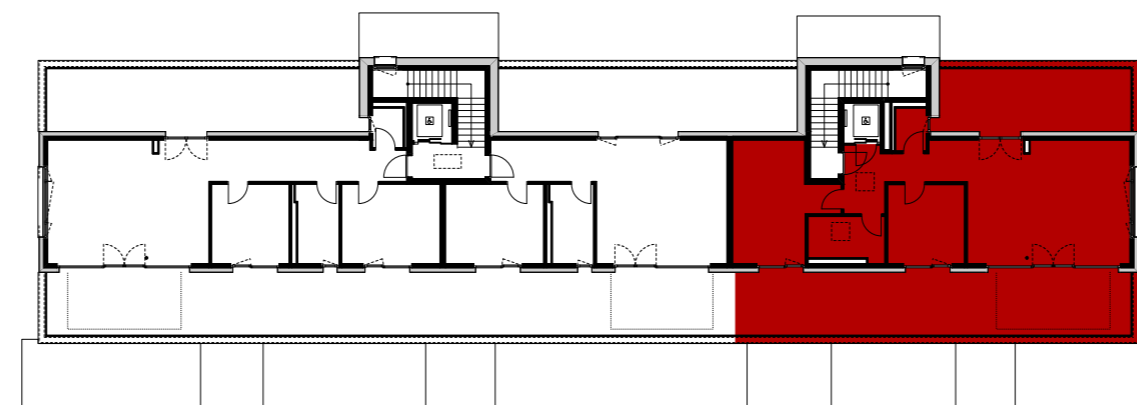

0 1 2 3 4 5m

Mst. 1:100 (1cm = 1m)

Reutipark

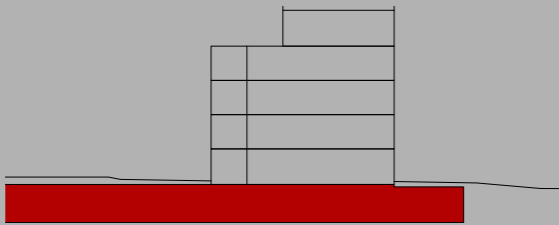

Wohnung AT-3 Reutistrasse 11




Anzahl Zimmer	3.5
Wohnfläche (brutto)	95.40 m ²
Wohnfläche (netto)	91.80 m ²
Aussenbereich	77.40 m ²
Keller	5.80 m ²

THOMA[®]
IMMOBILIEN TREUHAND

Erstvermietung

THOMA Immobilien Treuhand AG
Bahnhofstrasse 13A
8580 Amriswil
Tel. 071 414 50 60
infotg@thoma-immo.ch
www.thoma-immo.ch


06. Juni 2019

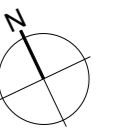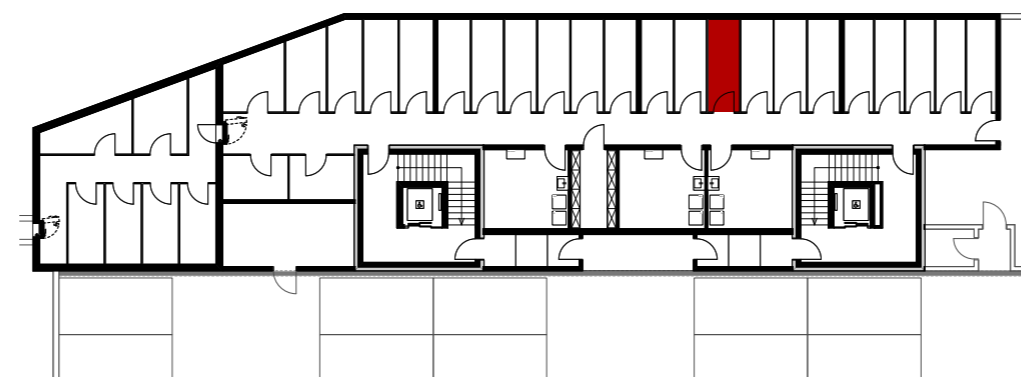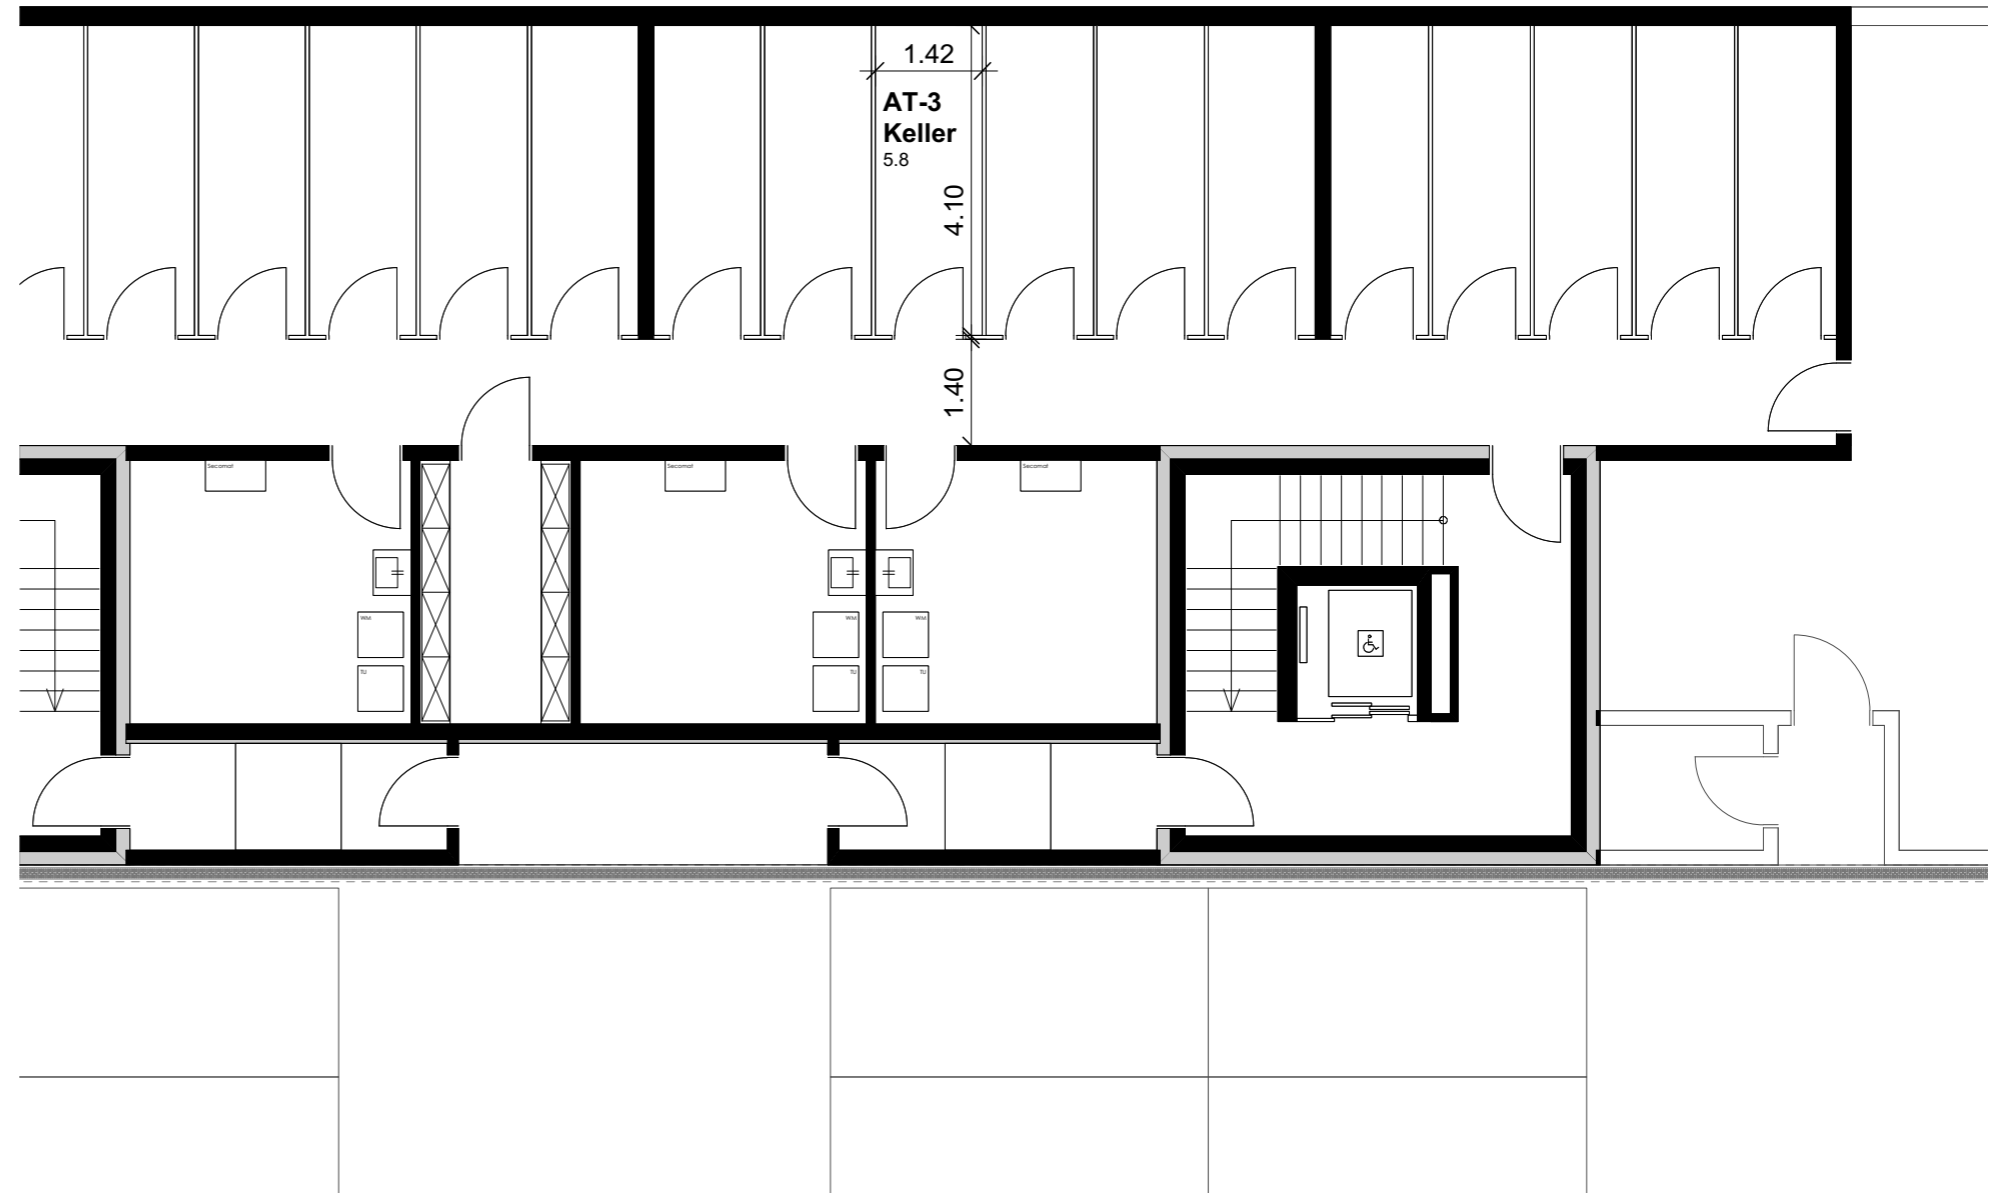

0 1 2 3 4 5m

Mst. 1:100 (1cm = 1m)

Reutipark

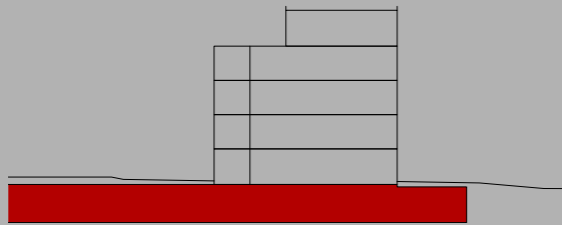

Wohnung AT-3 Reutistrasse 11

Anzahl Zimmer	3.5
Wohnfläche (brutto)	95.40 m ²
Wohnfläche (netto)	91.80 m ²
Aussenbereich	77.40 m ²
Keller	5.80 m ²

THOMA[®]
IMMOBILIEN TREUHAND

Erstvermietung

THOMA Immobilien Treuhand AG
Bahnhofstrasse 13A
8580 Amriswil
Tel. 071 414 50 60
infotg@thoma-immo.ch
www.thoma-immo.ch

06. Juni 2019



0 1 2 3 4 5m
Massstab unbestimmt