


Reutipark

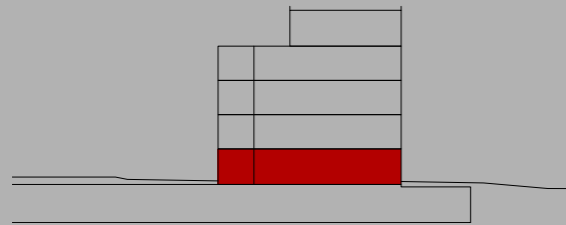

Wohnung EG-3 Reutistrasse 11a


Anzahl Zimmer	2.5
Wohnfläche (brutto)	66.50 m ²
Wohnfläche (netto)	64.40 m ²
Aussenbereich	16.90 m ²
Keller	5.80 m ²

THOMA[®]
IMMOBILIEN TREUHAND

Erstvermietung

THOMA Immobilien Treuhand AG
Bahnhofstrasse 13A
8580 Amriswil
Tel. 071 414 50 60
infotg@thoma-immo.ch
www.thoma-immo.ch


06. Juni 2019

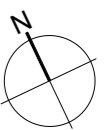

0 1 2 3 4 5m

Mst. 1:100 (1cm = 1m)

Reutipark

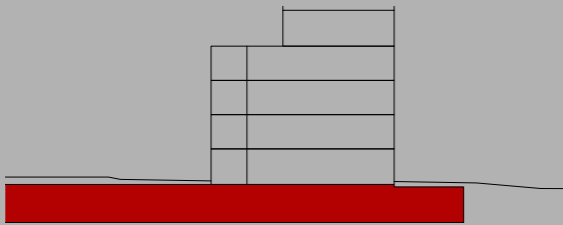

Wohnung EG-3 Reutistrasse 11a




Anzahl Zimmer	2.5
Wohnfläche (brutto)	66.50 m ²
Wohnfläche (netto)	64.40 m ²
Aussenbereich	16.90 m ²
Keller	5.80 m ²

THOMA[®]
IMMOBILIEN TREUHAND

Erstvermietung

THOMA Immobilien Treuhand AG
Bahnhofstrasse 13A
8580 Amriswil
Tel. 071 414 50 60
infotg@thoma-immo.ch
www.thoma-immo.ch


06. Juni 2019

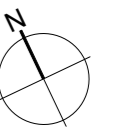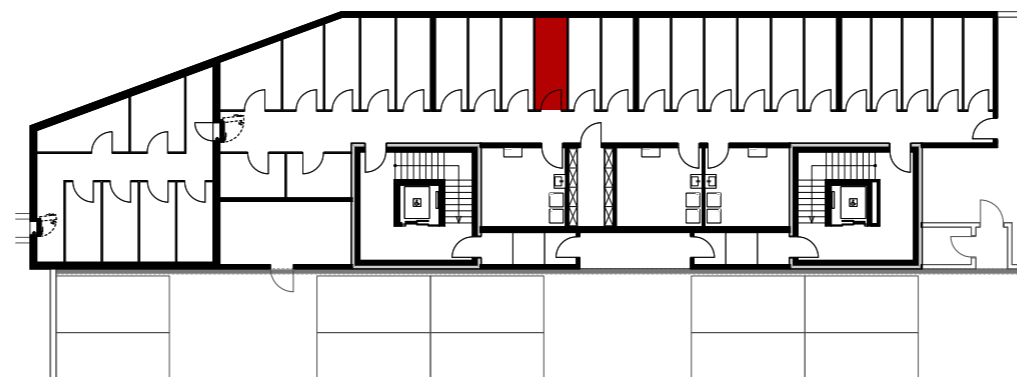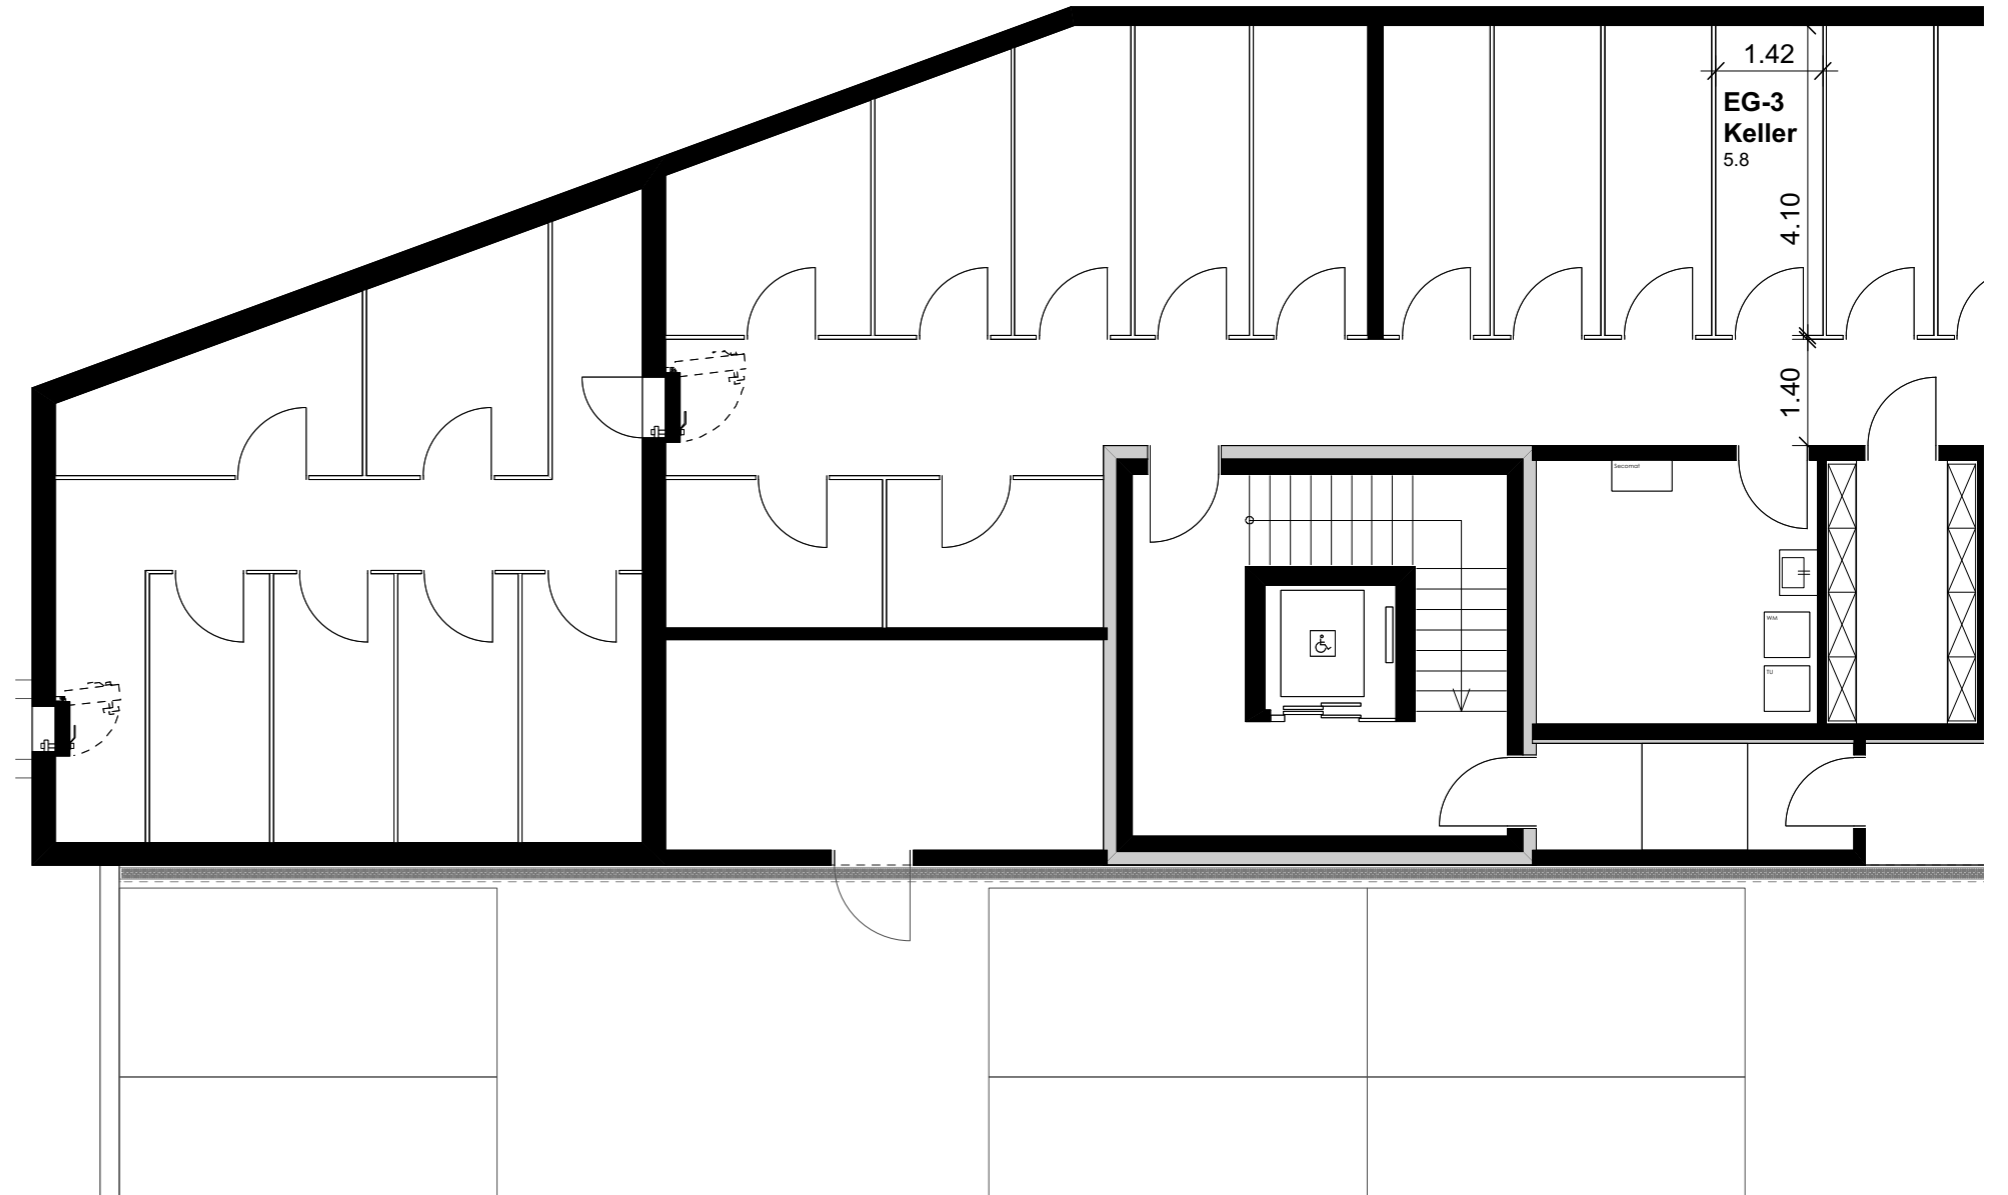

0 1 2 3 4 5m

Mst. 1:100 (1cm = 1m)

Reutipark

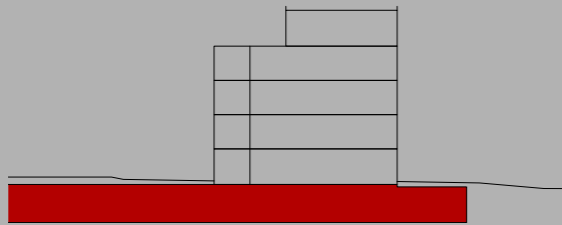

Wohnung EG-3 Reutistrasse 11a

Anzahl Zimmer	2.5
Wohnfläche (brutto)	66.50 m ²
Wohnfläche (netto)	64.40 m ²
Aussenbereich	16.90 m ²
Keller	5.80 m ²

THOMA[®]
IMMOBILIEN TREUHAND

Erstvermietung

THOMA Immobilien Treuhand AG
Bahnhofstrasse 13A
8580 Amriswil
Tel. 071 414 50 60
infotg@thoma-immo.ch
www.thoma-immo.ch

06. Juni 2019



0 1 2 3 4 5m
Massstab unbestimmt