


Reutipark

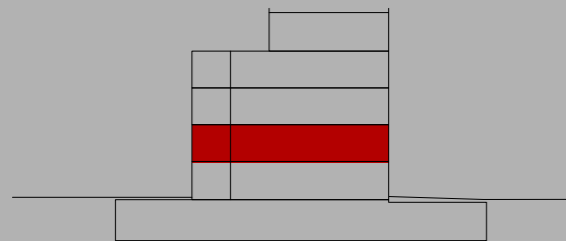

Wohnung 1.OG-2 Reutistrasse 9a



Anzahl Zimmer	1.5
Wohnfläche (brutto)	41.60 m ²
Wohnfläche (netto)	39.90 m ²
Aussenbereich	9.90 m ²
Keller	6.00 m ²

THOMA[®]
IMMOBILIEN TREUHAND

Erstvermietung

THOMA Immobilien Treuhand AG
Bahnhofstrasse 13A
8580 Amriswil
Tel. 071 414 50 60
infotg@thoma-immo.ch
www.thoma-immo.ch


06. Juni 2019

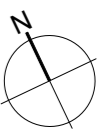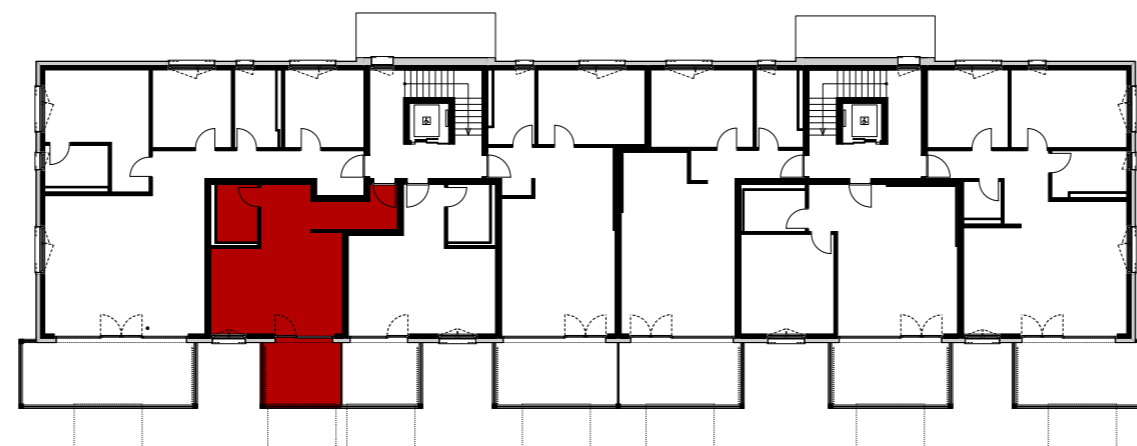

0 1 2 3 4 5m

Mst. 1:100 (1cm = 1m)

Reutipark

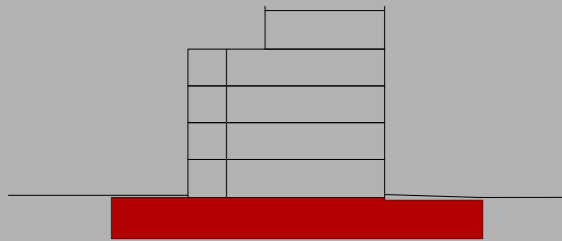

Wohnung 1.OG-2

Reutistrasse 9a

Anzahl Zimmer	1.5
Wohnfläche (brutto)	41.60 m ²
Wohnfläche (netto)	39.90 m ²
Aussenbereich	9.90 m ²
Keller	6.00 m ²

THOMA[®]
IMMOBILIEN TREUHAND

Erstvermietung

THOMA Immobilien Treuhand AG

Bahnhofstrasse 13A




8580 Amriswil

Tel. 071 414 50 60

infotg@thoma-immo.ch

www.thoma-immo.ch


06. Juni 2019

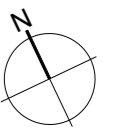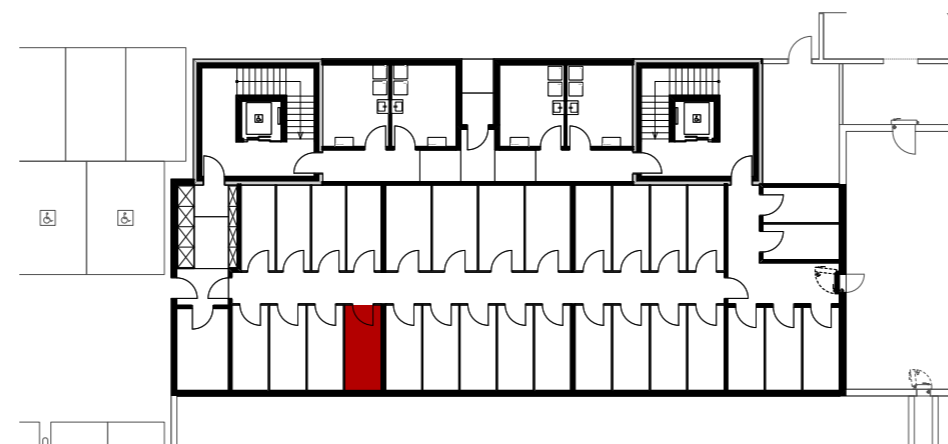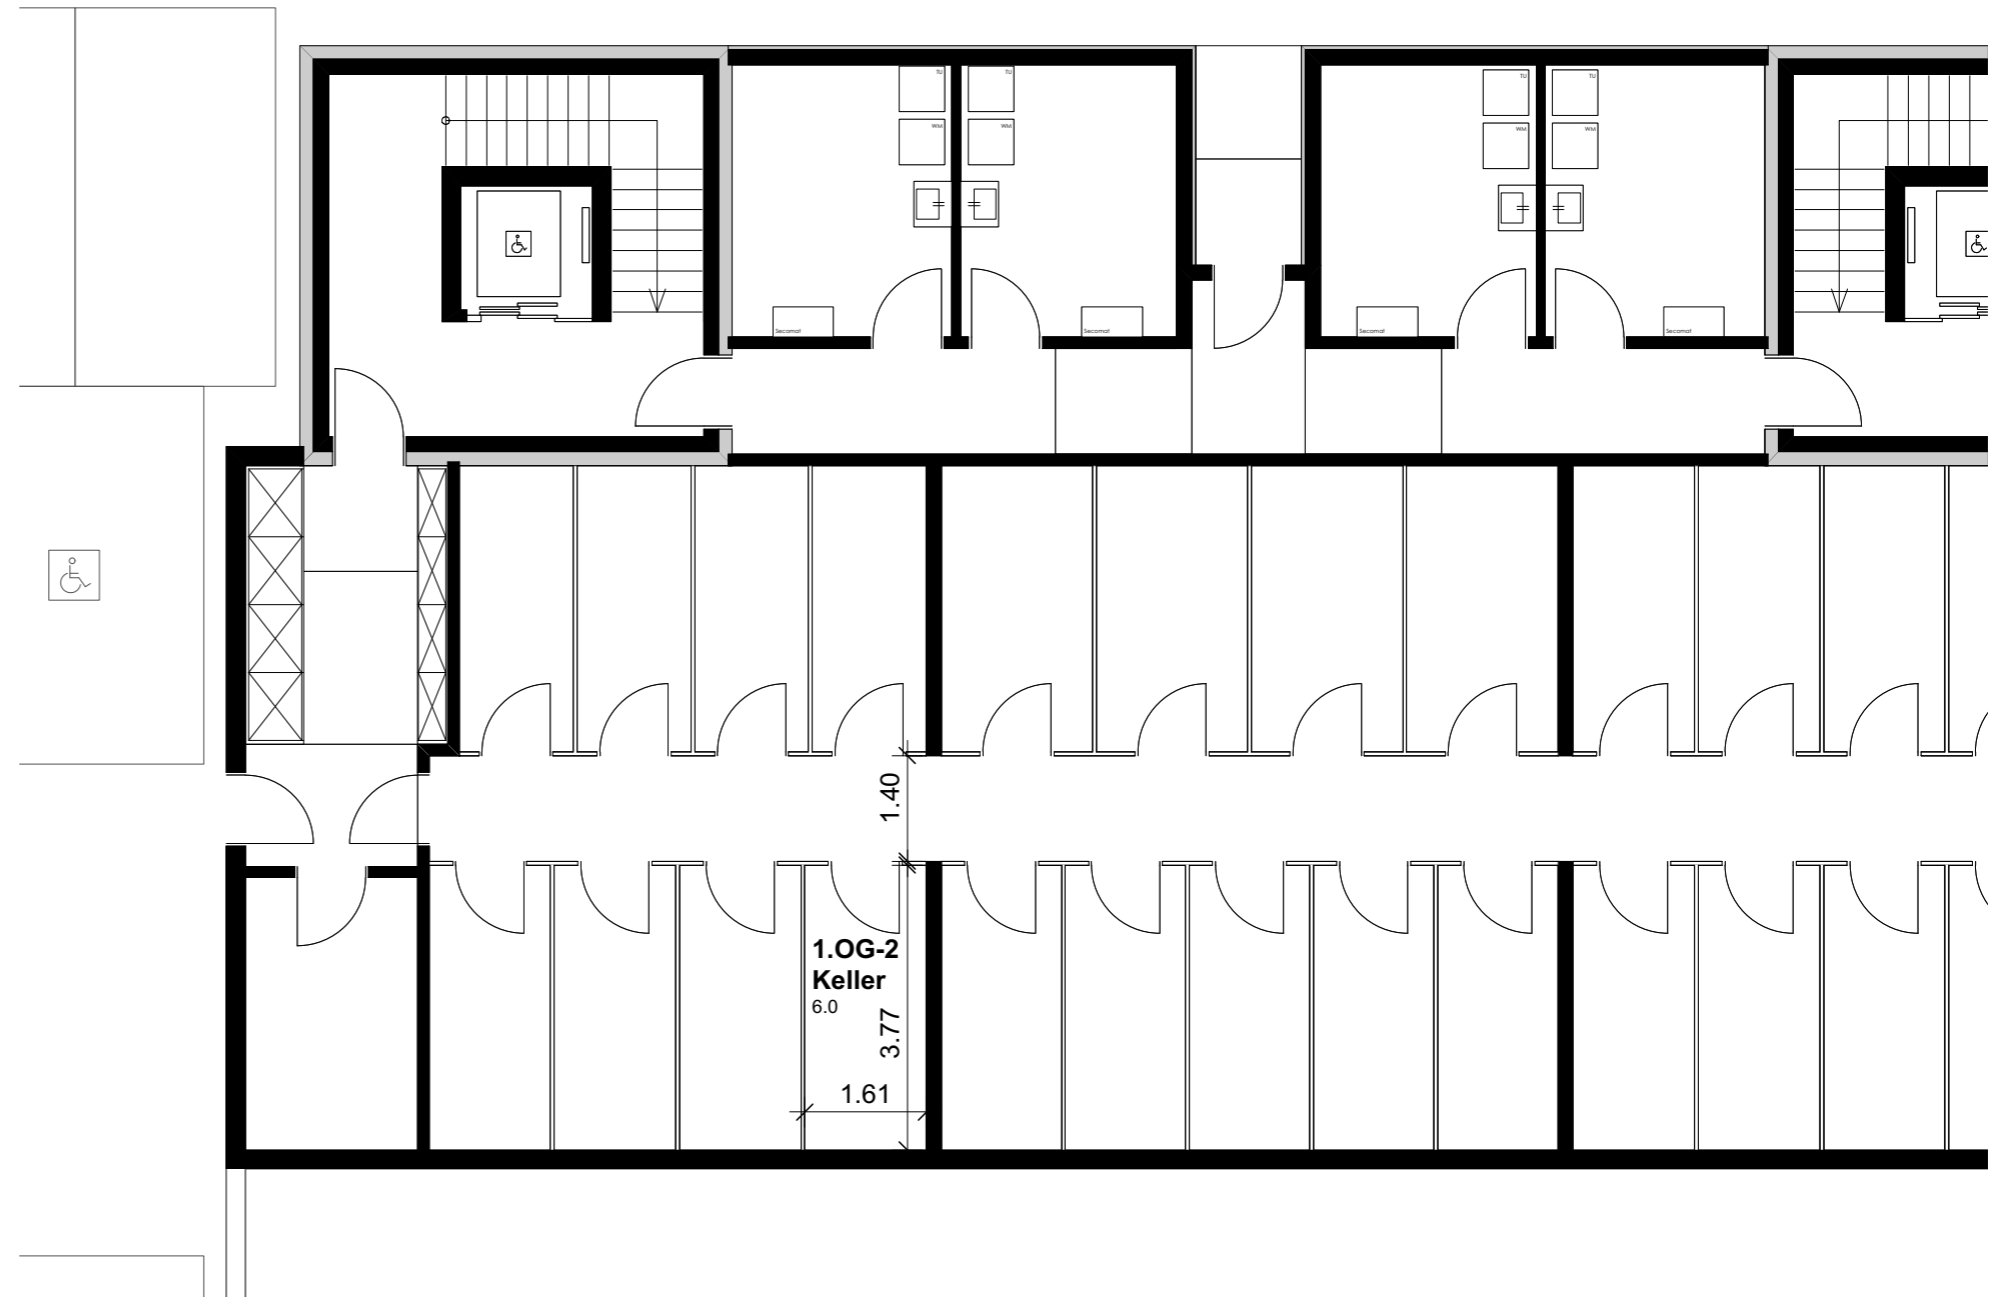

0 1 2 3 4 5m

Mst. 1:100 (1cm = 1m)

Reutipark

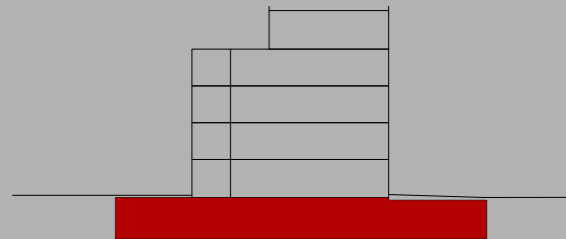

Wohnung 1.OG-2 Reutistrasse 9a

Anzahl Zimmer	1.5
Wohnfläche (brutto)	41.60 m ²
Wohnfläche (netto)	39.90 m ²
Aussenbereich	9.90 m ²
Keller	6.00 m ²

THOMA[®]
IMMOBILIEN TREUHAND

Erstvermietung

THOMA Immobilien Treuhand AG
Bahnhofstrasse 13A
8580 Amriswil
Tel. 071 414 50 60
infotg@thoma-immo.ch
www.thoma-immo.ch

06. Juni 2019



0 1 2 3 4 5m
Massstab unbestimmt