

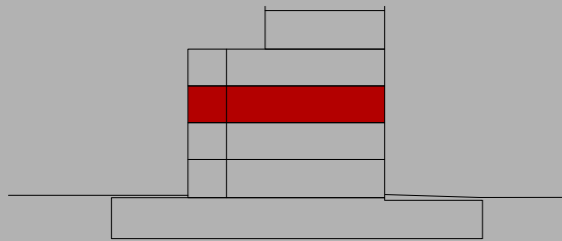


Reutipark

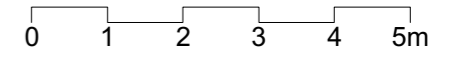

Wohnung 2.OG-1 Reutistrasse 9a

| | |
|---------------------|-----------------------|
| Anzahl Zimmer | 4.5 |
| Wohnfläche (brutto) | 118.00 m ² |
| Wohnfläche (netto) | 112.90 m ² |
| Aussenbereich | 22.00 m ² |
| Keller | 7.60 m ² |

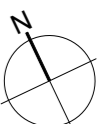


Mst. 1:100 (1cm = 1m)

THOMA[®]
IMMOBILIEN TREUHAND

Erstvermietung

THOMA Immobilien Treuhand AG
Bahnhofstrasse 13A
8580 Amriswil
Tel. 071 414 50 60
infotg@thoma-immo.ch
www.thoma-immo.ch

Reutipark

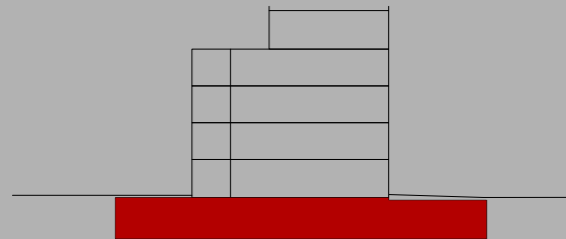

Wohnung 2.OG-1 Reutistrasse 9a




| | |
|---------------------|-----------------------|
| Anzahl Zimmer | 4.5 |
| Wohnfläche (brutto) | 118.00 m ² |
| Wohnfläche (netto) | 112.90 m ² |
| Aussenbereich | 22.00 m ² |
| Keller | 7.60 m ² |

THOMA[®]
IMMOBILIEN TREUHAND

Erstvermietung

THOMA Immobilien Treuhand AG
Bahnhofstrasse 13A
8580 Amriswil
Tel. 071 414 50 60
infotg@thoma-immo.ch
www.thoma-immo.ch


06. Juni 2019

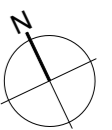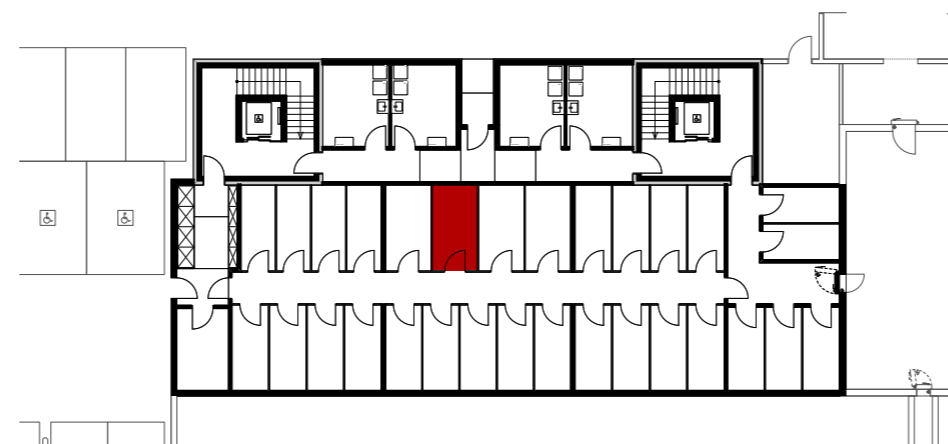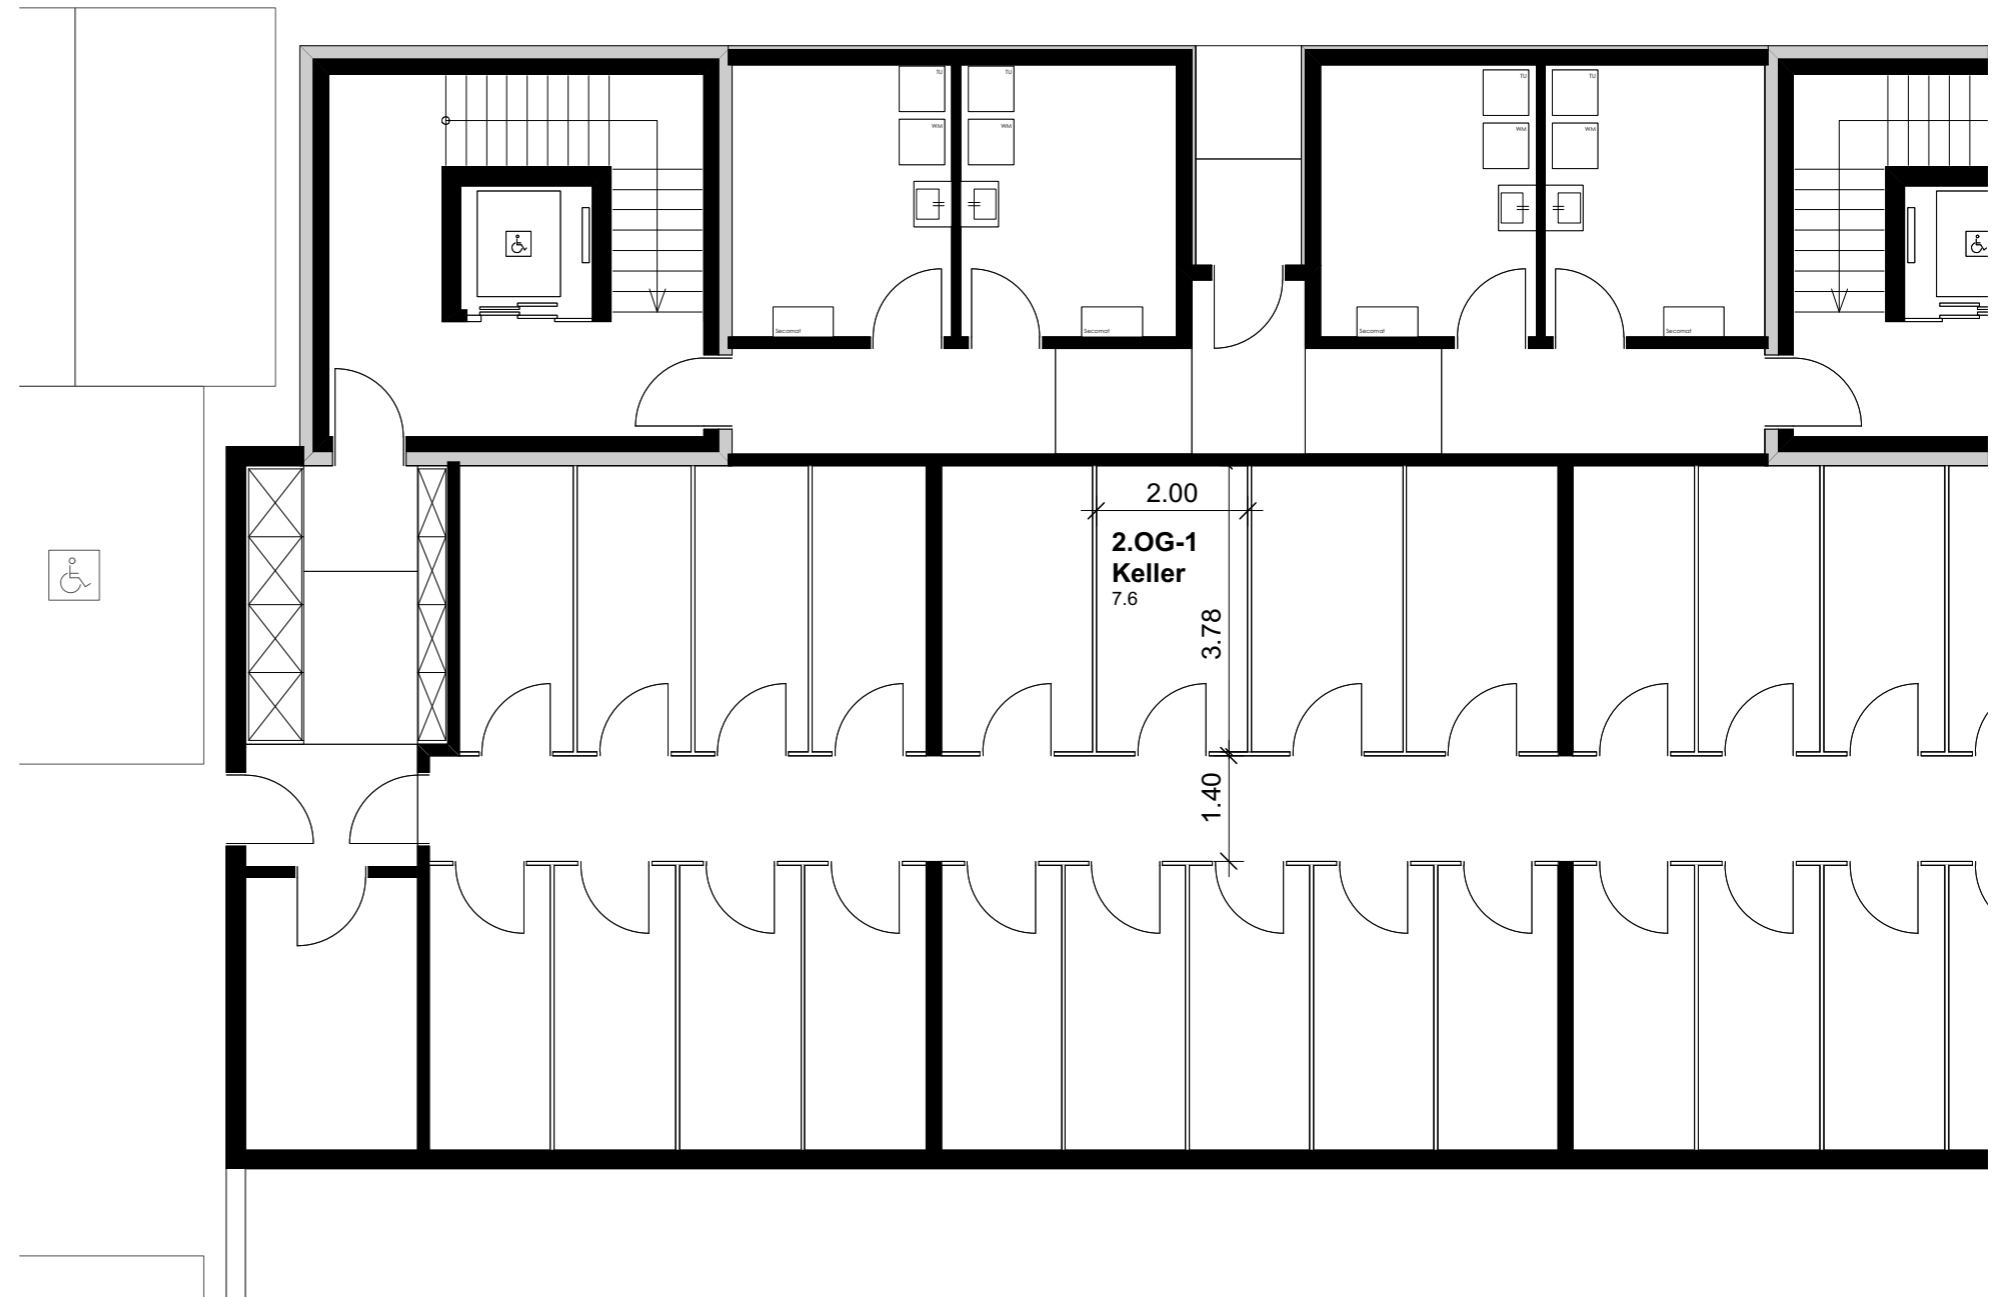

0 1 2 3 4 5m

Mst. 1:100 (1cm = 1m)

Reutipark

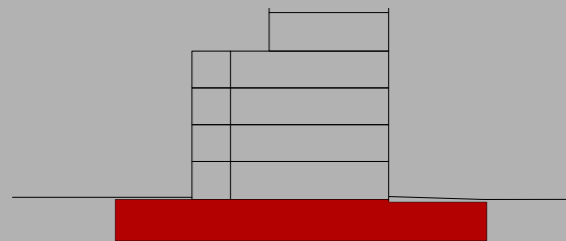

Wohnung 2.OG-1 Reutistrasse 9a

| | |
|---------------------|-----------------------|
| Anzahl Zimmer | 4.5 |
| Wohnfläche (brutto) | 118.00 m ² |
| Wohnfläche (netto) | 112.90 m ² |
| Aussenbereich | 22.00 m ² |
| Keller | 7.60 m ² |

THOMA[®]
IMMOBILIEN TREUHAND

Erstvermietung

THOMA Immobilien Treuhand AG
Bahnhofstrasse 13A
8580 Amriswil
Tel. 071 414 50 60
infotg@thoma-immo.ch
www.thoma-immo.ch

06. Juni 2019



0 1 2 3 4 5m
Massstab unbestimmt