


# Reutipark

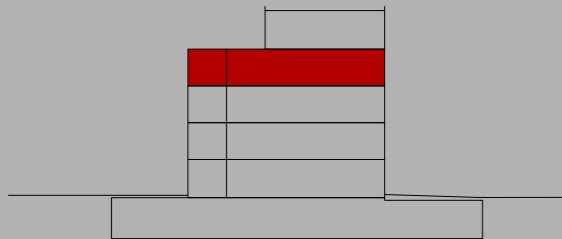

## Wohnung 3.OG-1 Reutistrasse 9a


Anzahl Zimmer	4.5
Wohnfläche (brutto)	118.00 m <sup>2</sup>
Wohnfläche (netto)	112.90 m <sup>2</sup>
Aussenbereich	22.00 m <sup>2</sup>
Keller	7.60 m <sup>2</sup>

**THOMA**<sup>®</sup>  
IMMOBILIEN TREUHAND

### Erstvermietung

THOMA Immobilien Treuhand AG  
Bahnhofstrasse 13A  
8580 Amriswil  
Tel. 071 414 50 60  
infotg@thoma-immo.ch  
www.thoma-immo.ch


06. Juni 2019

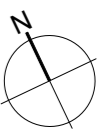

0 1 2 3 4 5m

Mst. 1:100 (1cm = 1m)

# Reutipark

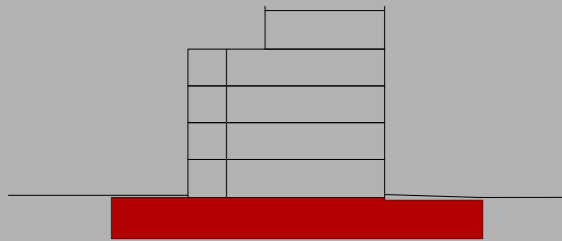

## Wohnung 3.OG-1 Reutistrasse 9a




Anzahl Zimmer	4.5
Wohnfläche (brutto)	118.00 m <sup>2</sup>
Wohnfläche (netto)	112.90 m <sup>2</sup>
Aussenbereich	22.00 m <sup>2</sup>
Keller	7.60 m <sup>2</sup>

**THOMA**<sup>®</sup>  
IMMOBILIEN TREUHAND

### Erstvermietung

THOMA Immobilien Treuhand AG  
Bahnhofstrasse 13A  
8580 Amriswil  
Tel. 071 414 50 60  
infotg@thoma-immo.ch  
www.thoma-immo.ch


06. Juni 2019

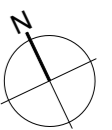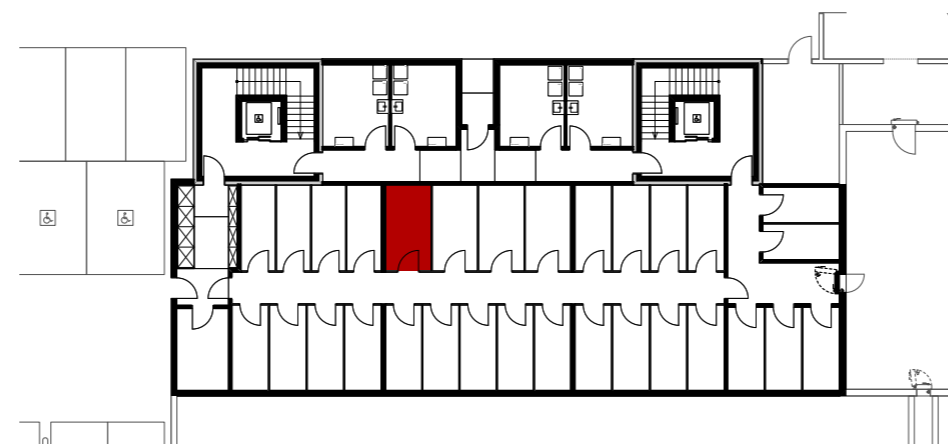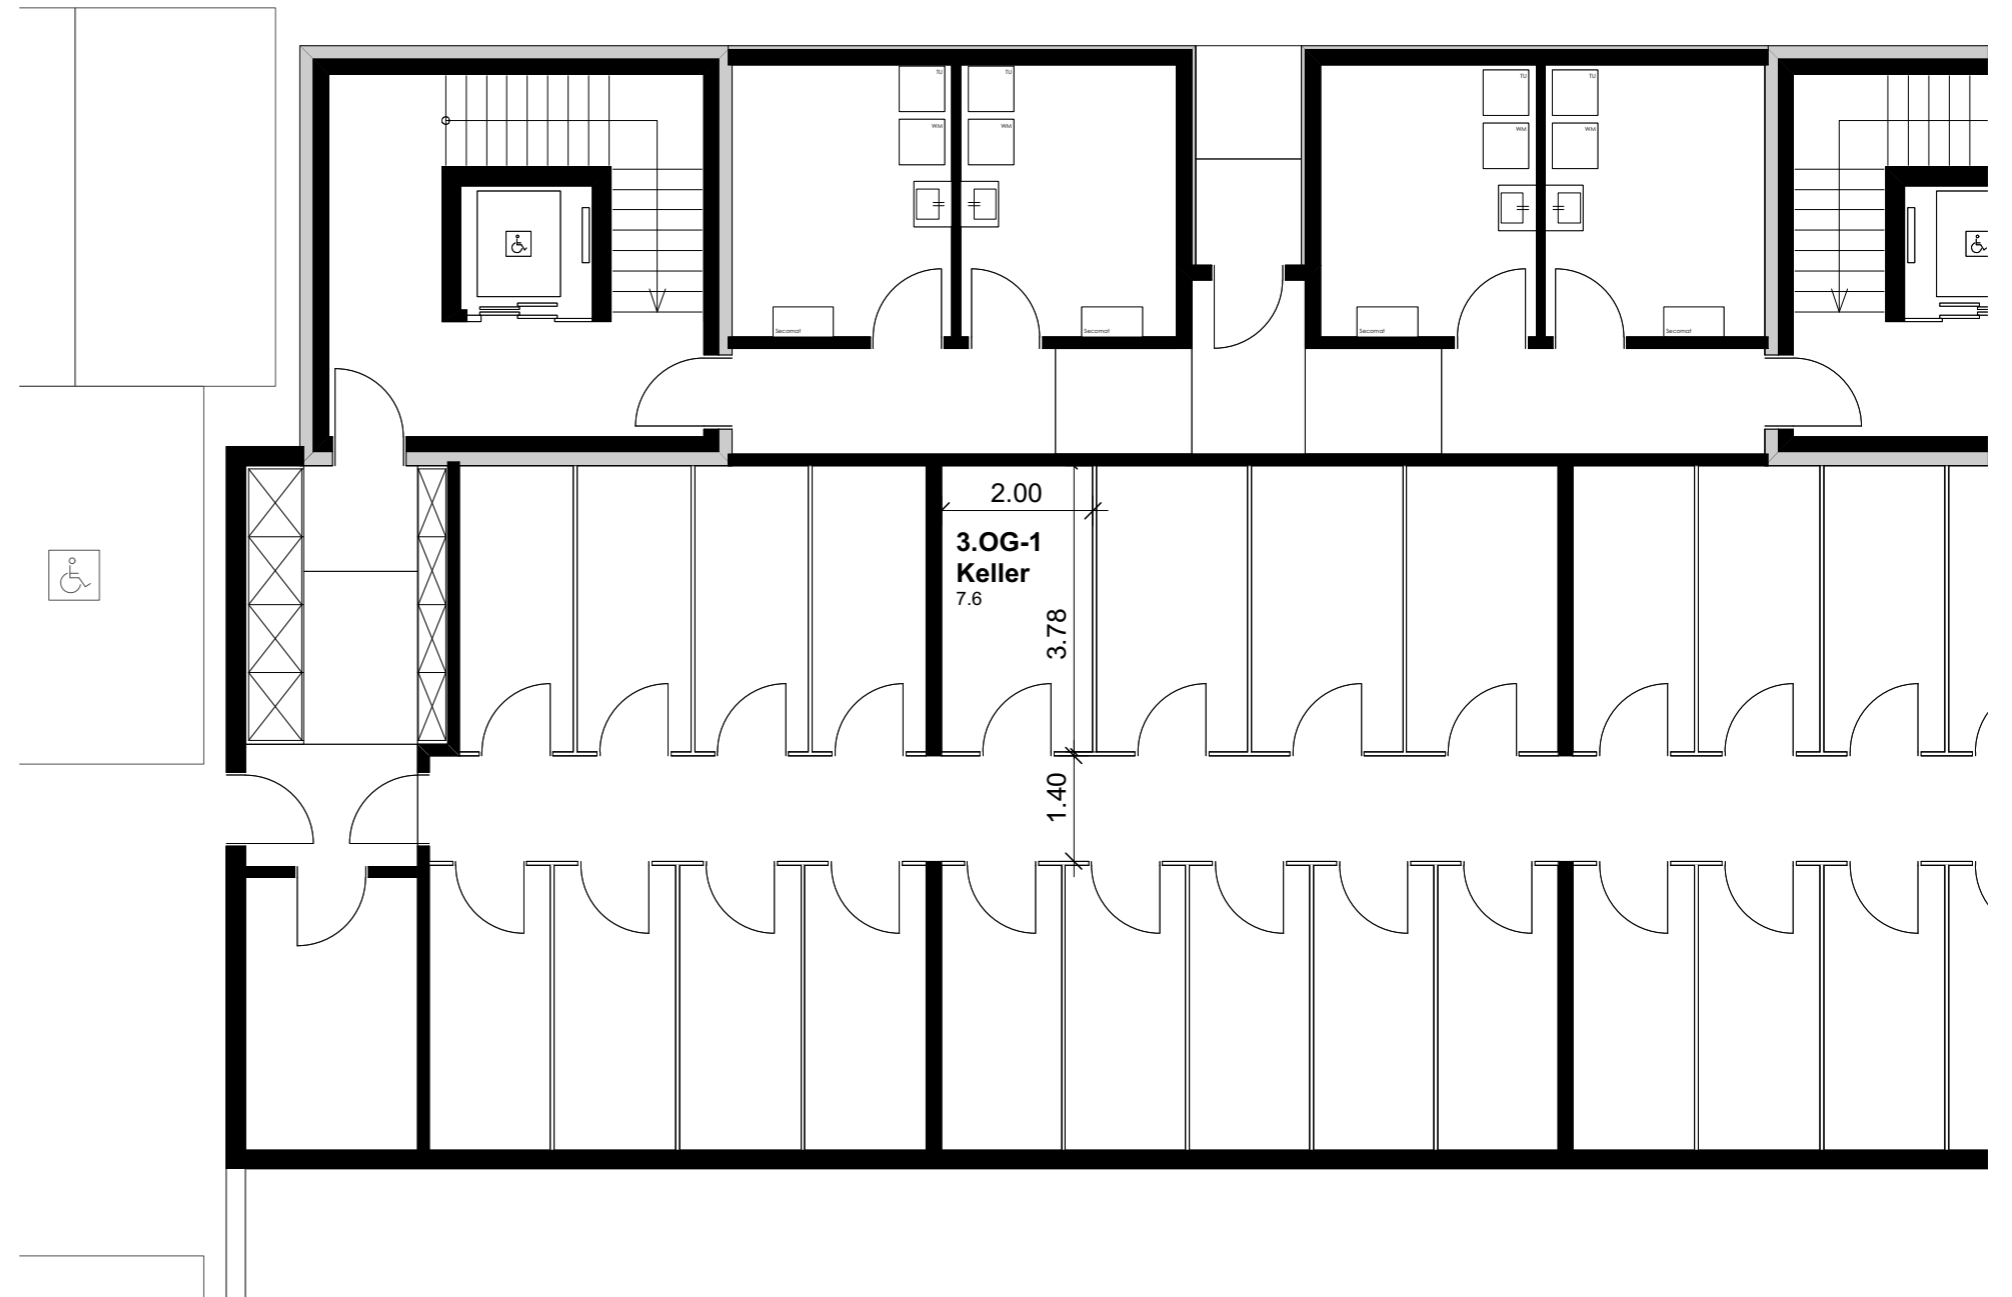

0 1 2 3 4 5m

Mst. 1:100 (1cm = 1m)

# Reutipark

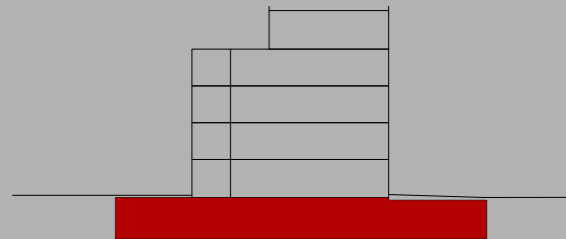

## Wohnung 3.OG-1

Reutistrasse 9a

Anzahl Zimmer	4.5
Wohnfläche (brutto)	118.00 m <sup>2</sup>
Wohnfläche (netto)	112.90 m <sup>2</sup>
Aussenbereich	22.00 m <sup>2</sup>
Keller	7.60 m <sup>2</sup>

**THOMA**<sup>®</sup>  
IMMOBILIEN TREUHAND

### Erstvermietung

THOMA Immobilien Treuhand AG  
Bahnhofstrasse 13A  
8580 Amriswil  
Tel. 071 414 50 60  
infotg@thoma-immo.ch  
www.thoma-immo.ch

06. Juni 2019



0 1 2 3 4 5m  
Massstab unbestimmt