


# Reutipark

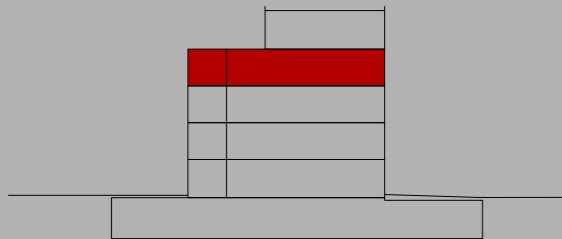

## Wohnung 3.OG-5 Reutistrasse 9



Anzahl Zimmer	2.5
Wohnfläche (brutto)	68.80 m <sup>2</sup>
Wohnfläche (netto)	66.30 m <sup>2</sup>
Aussenbereich	15.70 m <sup>2</sup>
Keller	5.30 m <sup>2</sup>

**THOMA**<sup>®</sup>  
IMMOBILIEN TREUHAND

### Erstvermietung

THOMA Immobilien Treuhand AG  
Bahnhofstrasse 13A  
8580 Amriswil  
Tel. 071 414 50 60  
infotg@thoma-immo.ch  
www.thoma-immo.ch


06. Juni 2019

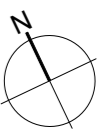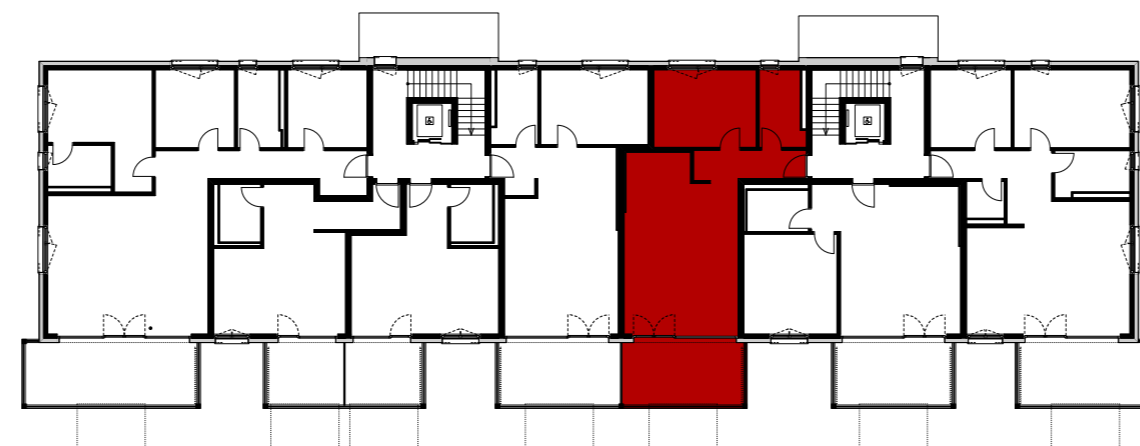

0 1 2 3 4 5m

Mst. 1:100 (1cm = 1m)

# Reutipark

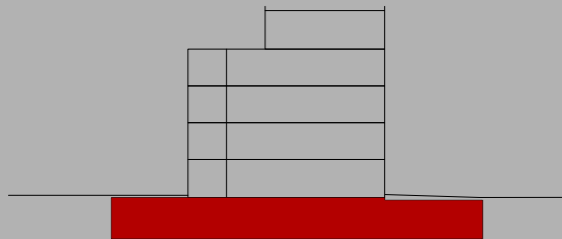

## Wohnung 3.OG-5

Reutistrasse 9

Anzahl Zimmer	2.5
Wohnfläche (brutto)	68.80 m <sup>2</sup>
Wohnfläche (netto)	66.30 m <sup>2</sup>
Aussenbereich	15.70 m <sup>2</sup>
Keller	5.30 m <sup>2</sup>

**THOMA**<sup>®</sup>  
IMMOBILIEN TREUHAND

### Erstvermietung

THOMA Immobilien Treuhand AG

Bahnhofstrasse 13A




8580 Amriswil

Tel. 071 414 50 60

infotg@thoma-immo.ch

www.thoma-immo.ch


06. Juni 2019

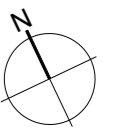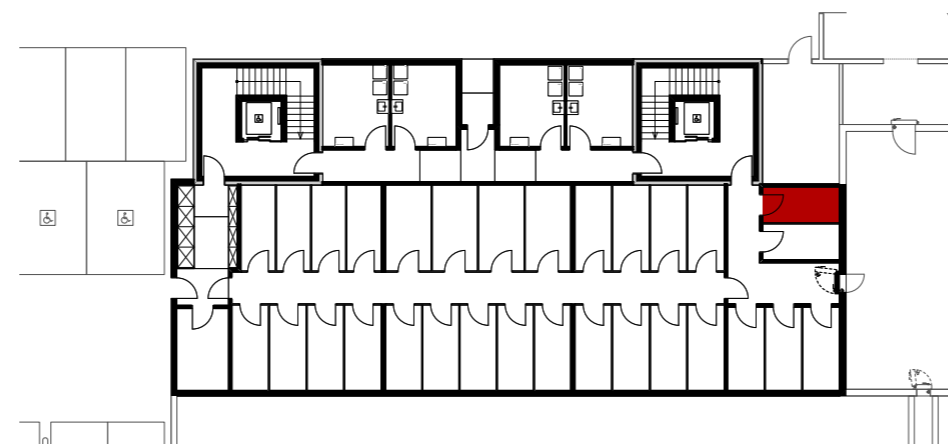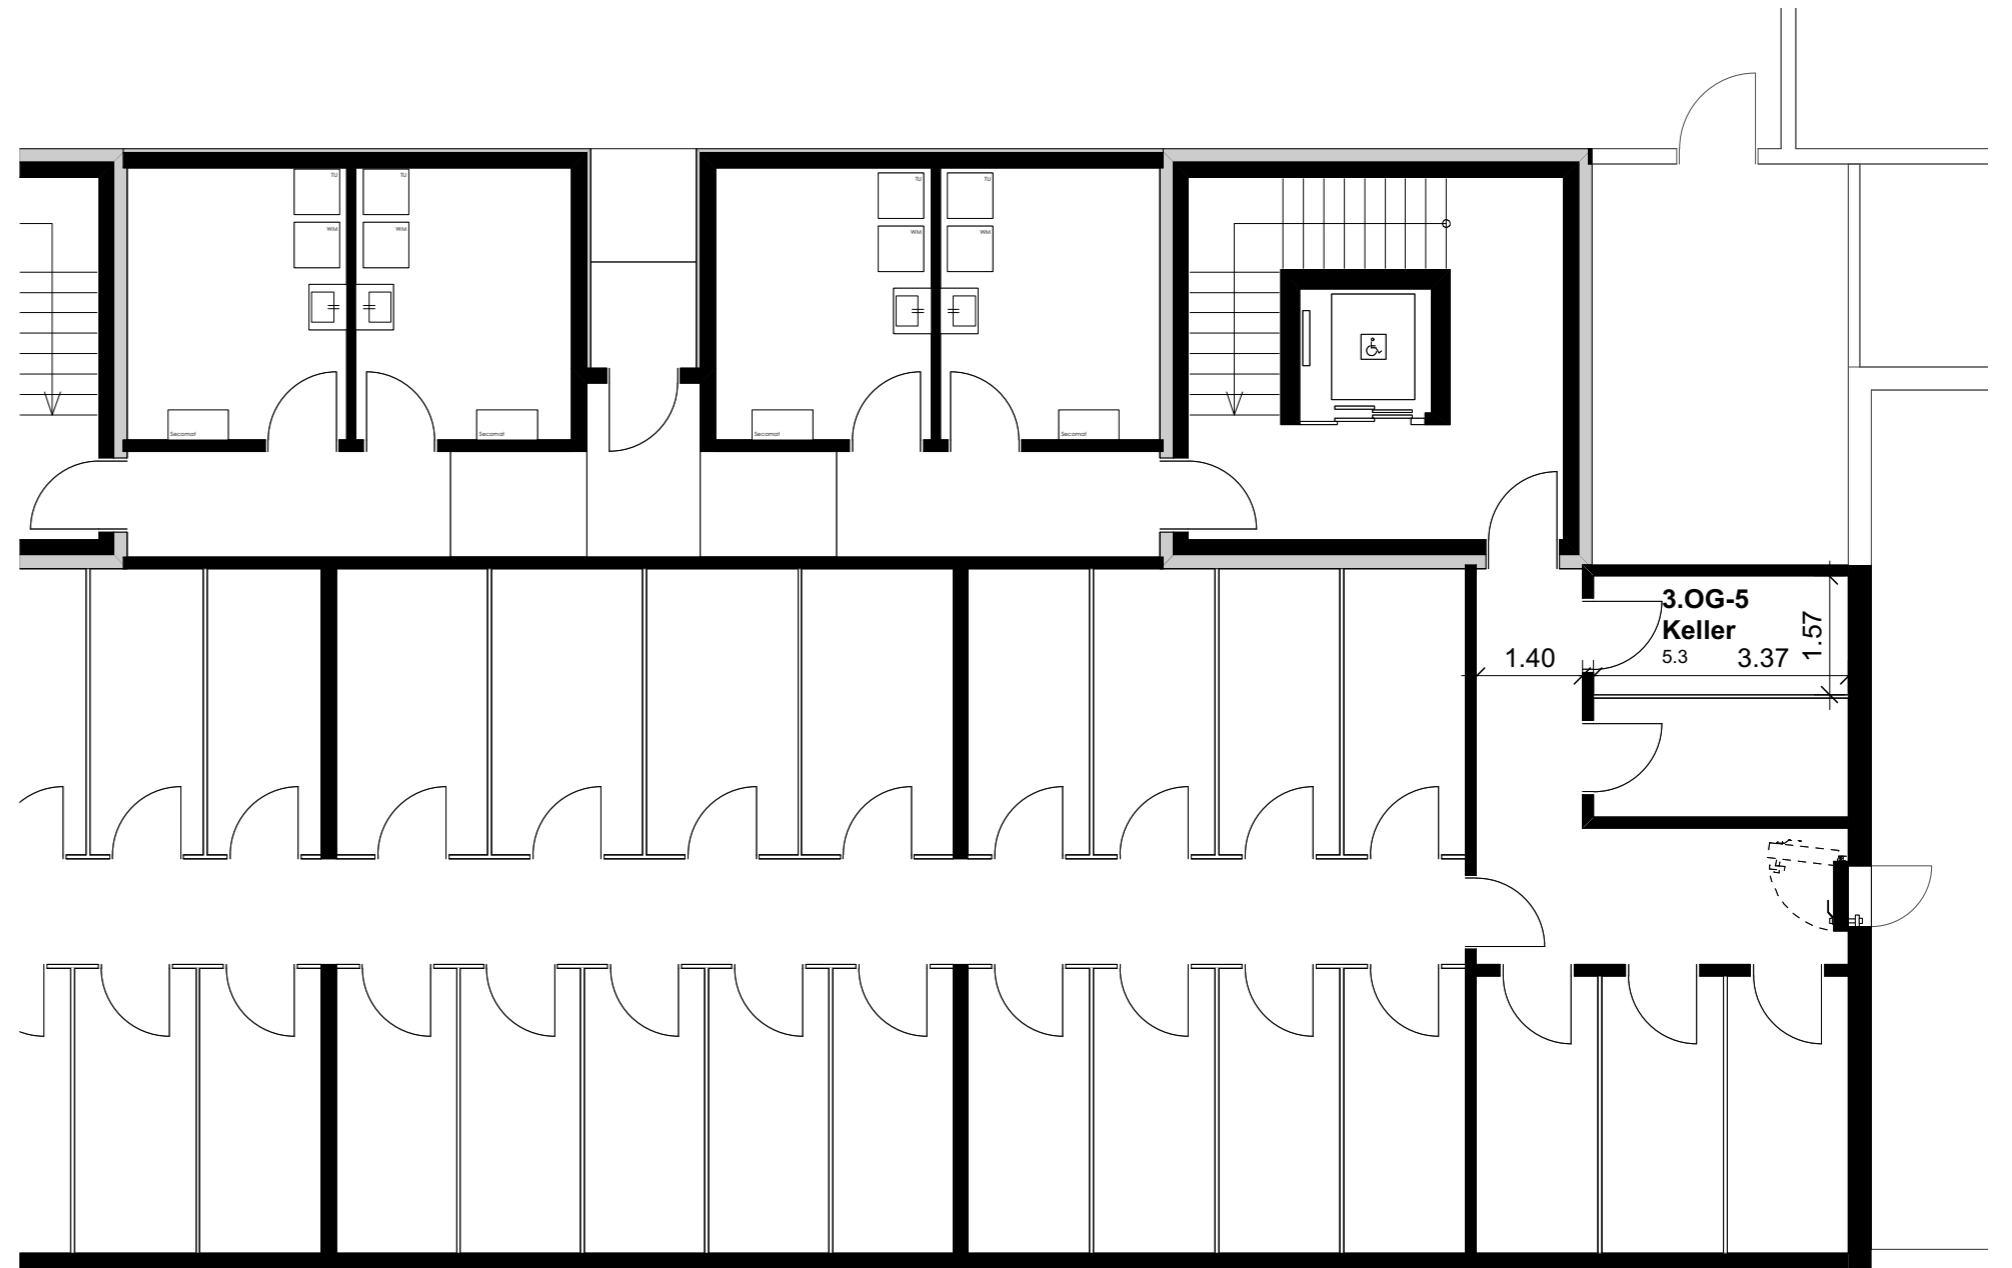

0 1 2 3 4 5m

Mst. 1:100 (1cm = 1m)

# Reutipark

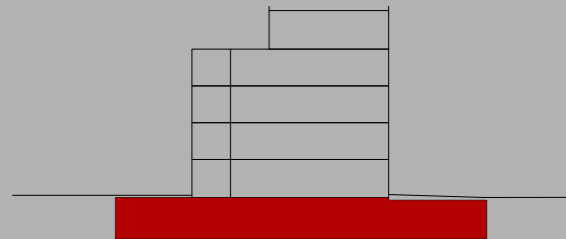

## Wohnung 3.OG-5 Reutistrasse 9


Anzahl Zimmer	2.5
Wohnfläche (brutto)	68.80 m <sup>2</sup>
Wohnfläche (netto)	66.30 m <sup>2</sup>
Aussenbereich	15.70 m <sup>2</sup>
Keller	5.30 m <sup>2</sup>

**THOMA**<sup>®</sup>  
IMMOBILIEN TREUHAND

### Erstvermietung

THOMA Immobilien Treuhand AG  
Bahnhofstrasse 13A  
8580 Amriswil  
Tel. 071 414 50 60  
infotg@thoma-immo.ch  
www.thoma-immo.ch

06. Juni 2019

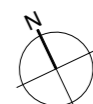

0 1 2 3 4 5m  
Massstab unbestimmt